


VIESTE

WONGWAEN - LAMLUKKA




* หมายเหตุ : แบบผังโครงการ / แผนผังบ้านมีจุดมุ่งหมายเพื่อบ่งชี้เท่านั้น
ตำแหน่งและขนาดทรัพย์สินในเอกสาร อาจปรับเปลี่ยนไปตามความเหมาะสม โดยไม่กระทบต่อสาระสำคัญของงาน
ภาพและบรรยากาศจำลองใช้เพื่อการโฆษณาเท่านั้น (This is computer graphic generated)

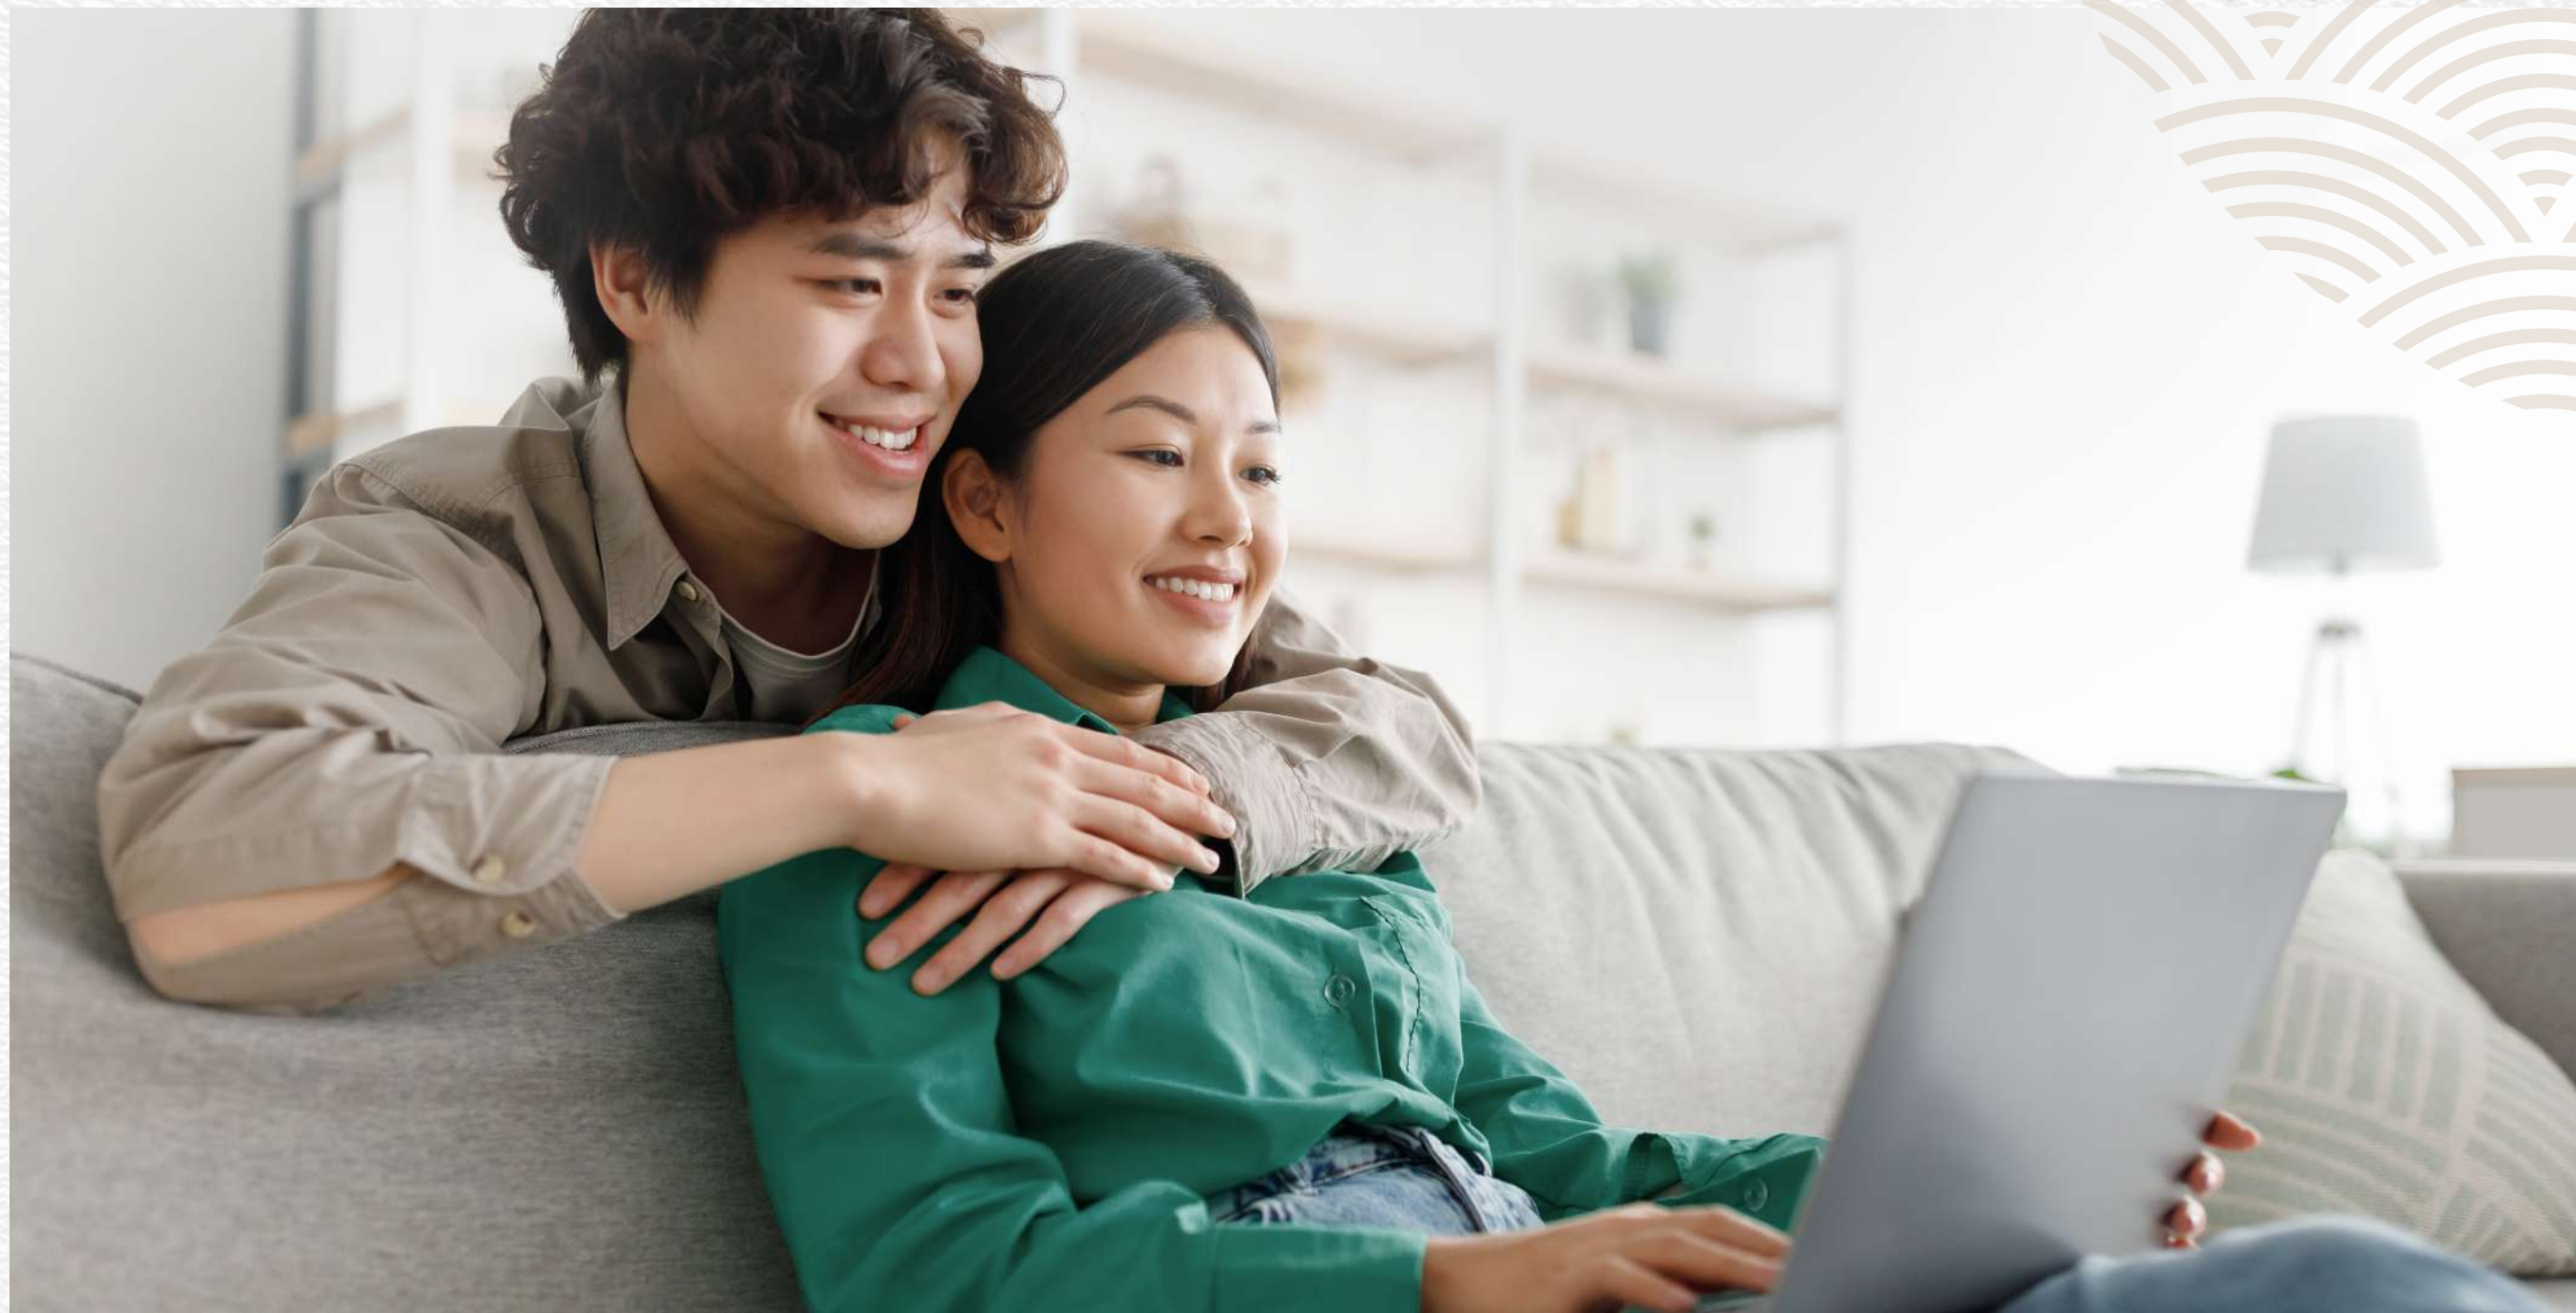

LESS IS MORE LIFE IS DESIGN

ความสุขเรียบง่าย เริ่มต้นที่บ้าน

สะท้อนความอบอุ่นระหว่าง “คน” และ “บ้าน” ได้อย่างลงตัว
รองรับทุกฟังก์ชันการใช้งานในวิถี
“ New Normal ”

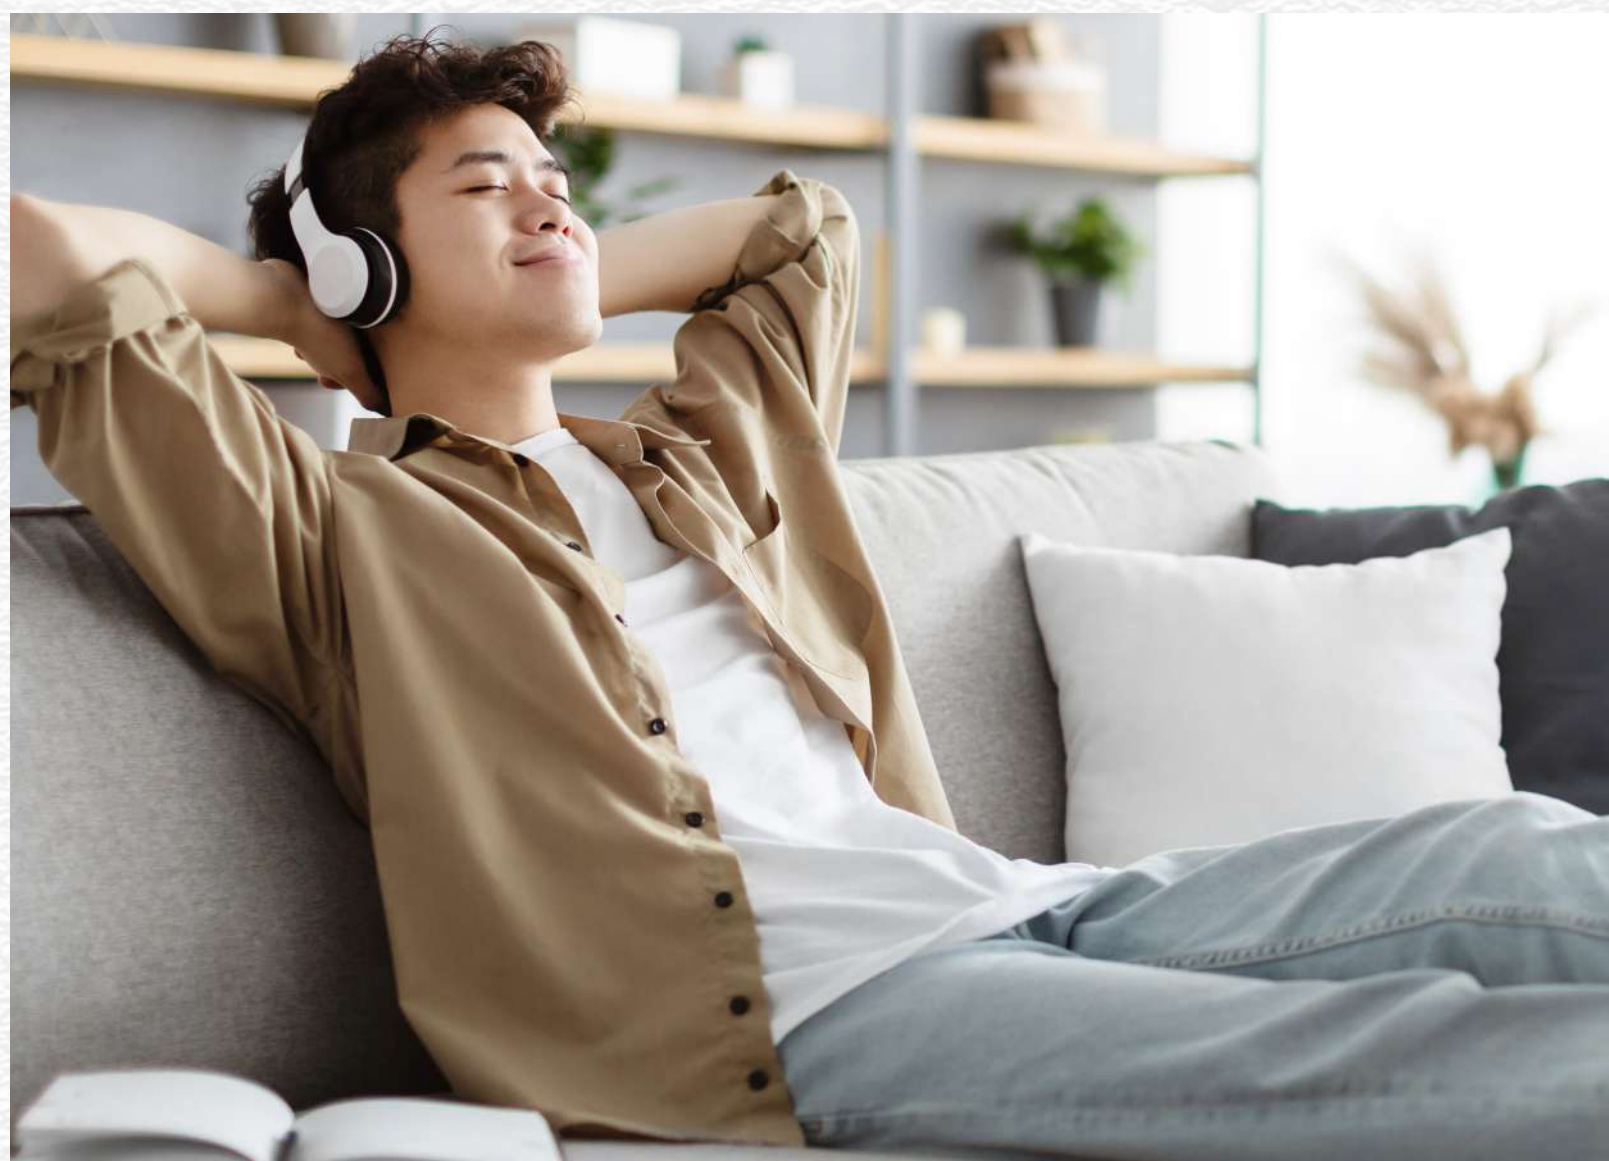

VIESTE
WONGWAEN - LAMLUKKA

ข้อมูลโครงการ

พื้นที่โครงการ : 40-1-89.10 ไร่
ขนาดที่ดิน : เริ่มต้น 17.2 ตารางวาขึ้นไป
ลักษณะเด่น : บ้านสไตล์ มินิมอล “ JAPANDI ”
พื้นที่ใช้สอย 108-148 ตารางเมตร

รายละเอียดบ้าน บ้าน 3 แบบ

EIJI เออีจิ : ที่ดินเริ่มต้น 17.2 ตารางวา
(ทาวน์โฮม) พื้นที่ใช้สอยประมาณ 108 ตารางเมตร
บ้านหน้ากว้าง 5.2 เมตร

ETSU เอท เอส : ที่ดินเริ่มต้น 18.8 ตารางวา
(ทาวน์โฮม) พื้นที่ใช้สอยประมาณ 118 ตารางเมตร
บ้านหน้ากว้าง 5.7 เมตร



*หมายเหตุ : แบบผังโครงการ / แผนผังบ้านมีจุดมุ่งหมายเพื่อชี้ให้เห็นเท่านั้น
ตำแหน่งและขนาดทรัพย์สินในเอกสาร อาจปรับเปลี่ยนไปตามความเหมาะสม โดยไม่กระทบต่อสาระสำคัญของการใช้งาน
ภาพและบรรยากาศจำลองใช้เพื่อการโฆษณาเท่านั้น (This is computer graphic generated)



FACILITIES

- CLUB HOUSE** : โถงรับรองและห้องออกกำลังกาย
- SWIMMING POOL** : สระว่ายน้ำระบบเกลือ
- GREEN GARDEN** : สวนสวยขนาดใหญ่ พื้นที่กว่า 1 ไร่
ที่ได้แนวความคิดมาจากเมืองเวียสตั้
- KID ZONE** : พื้นที่สันทนาการสำหรับเด็กและสนามเด็กเล่น
- SECURITY** : ระบบรักษาความปลอดภัยแบบ Key Card Access
พร้อมเจ้าหน้าที่รักษาความปลอดภัยตลอด 24 ชม.
และกล้องวงจรปิด CCTV ตามจุดสำคัญ
ภายในโครงการ



FITNESS



SWIMMING
POOL



GREEN GARDEN



KID ZONE



SECURITY

VIESTE
WONGWAEN-LAMLUKKA



* หมายเหตุ : แบบผังโครงการ / แผนผังบ้านมีจุดมุ่งหมายเพื่อป้องกันข้อผิดพลาด
ตำแหน่งและขนาดทรัพย์สินในเอกสาร อาจปรับเปลี่ยนไปตามความเหมาะสม โดยไม่กระทบต่อสาระสำคัญของการใช้งาน
ภาพและบรรยากาศจำลองใช้เพื่อการโฆษณาเท่านั้น (This is computer graphic generated)

EIJI เออีจี


ทาวน์โฮมหน้ากว้าง 5.2 ม.

พื้นที่ใช้สอย 108 ตร.ม.* ขนาดที่ดินเริ่มต้น 17.2 ตร.วา.*


3 ห้องนอน 2 ห้องน้ำ 2 ที่จอดรถ

VIESTE
WONGWAEN - LAMLUKKA

1st FLOOR PLAN

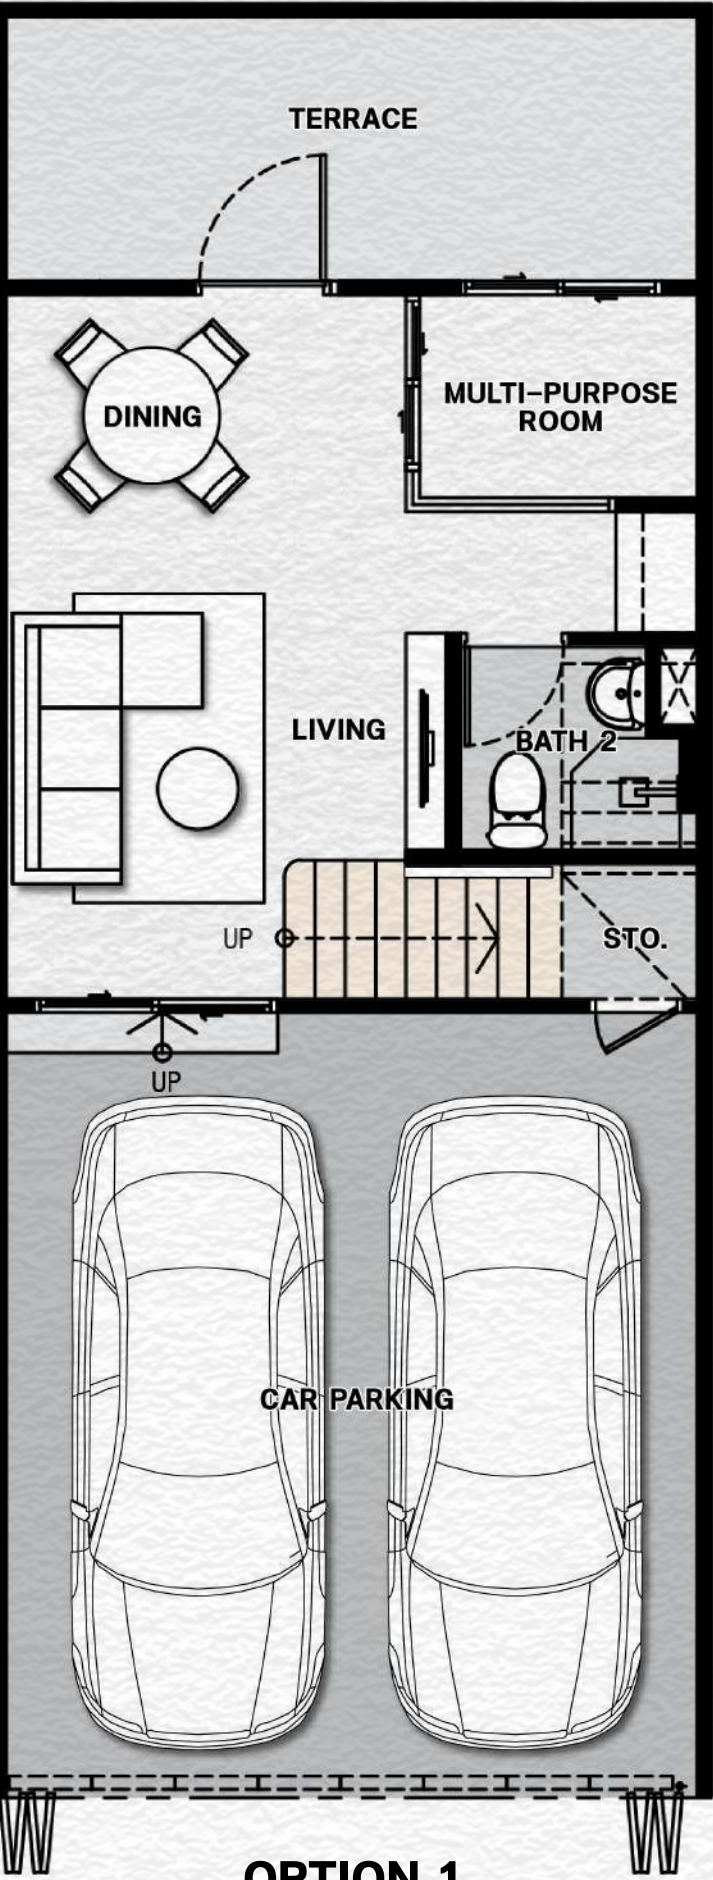


OPTION 1

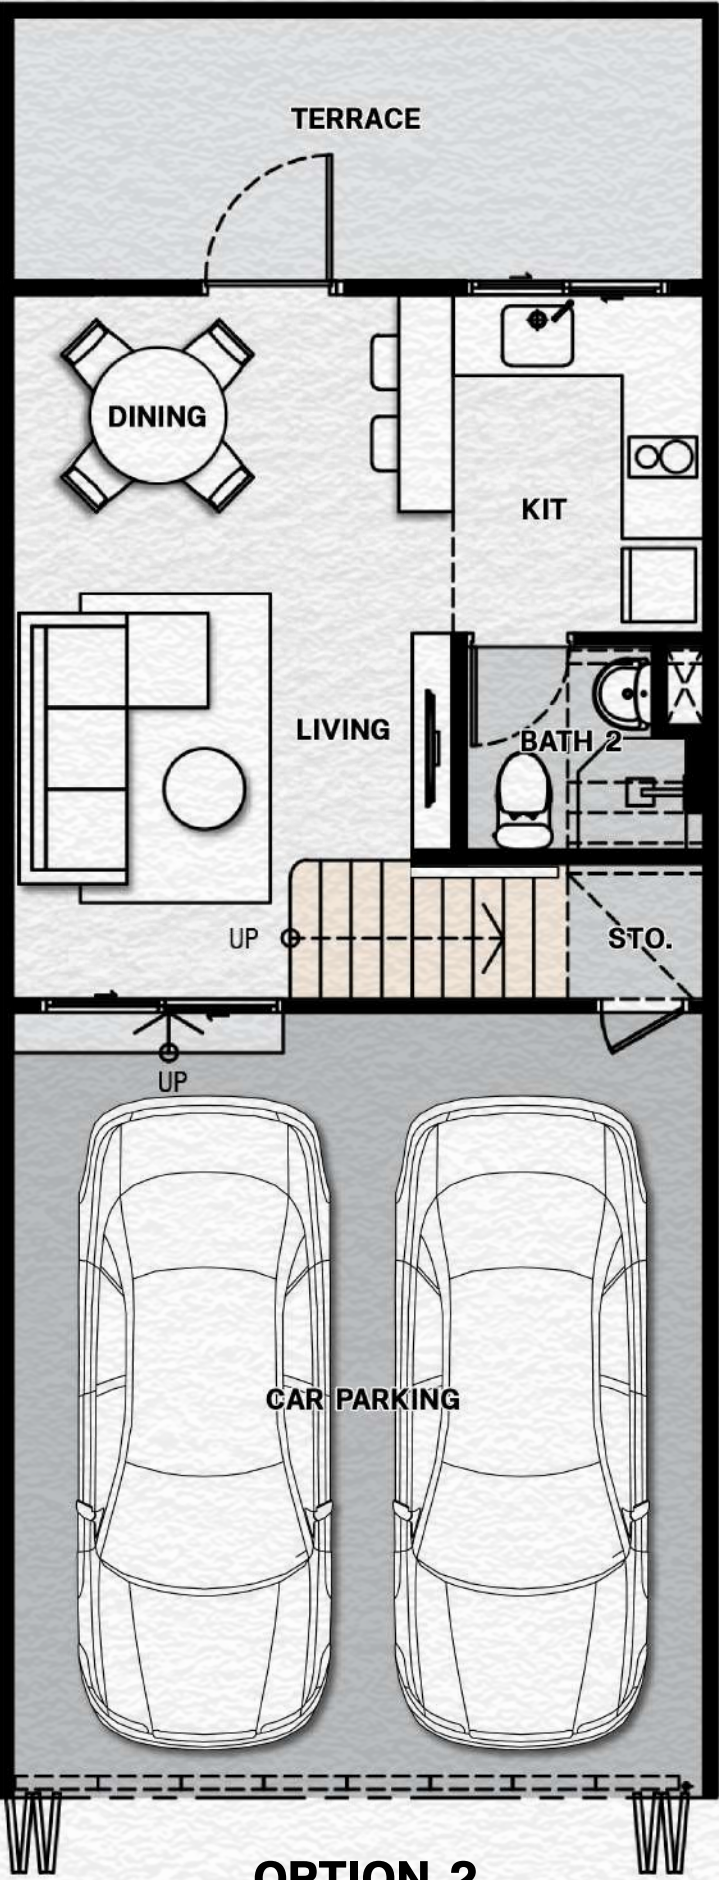


OPTION 2

2nd FLOOR PLAN

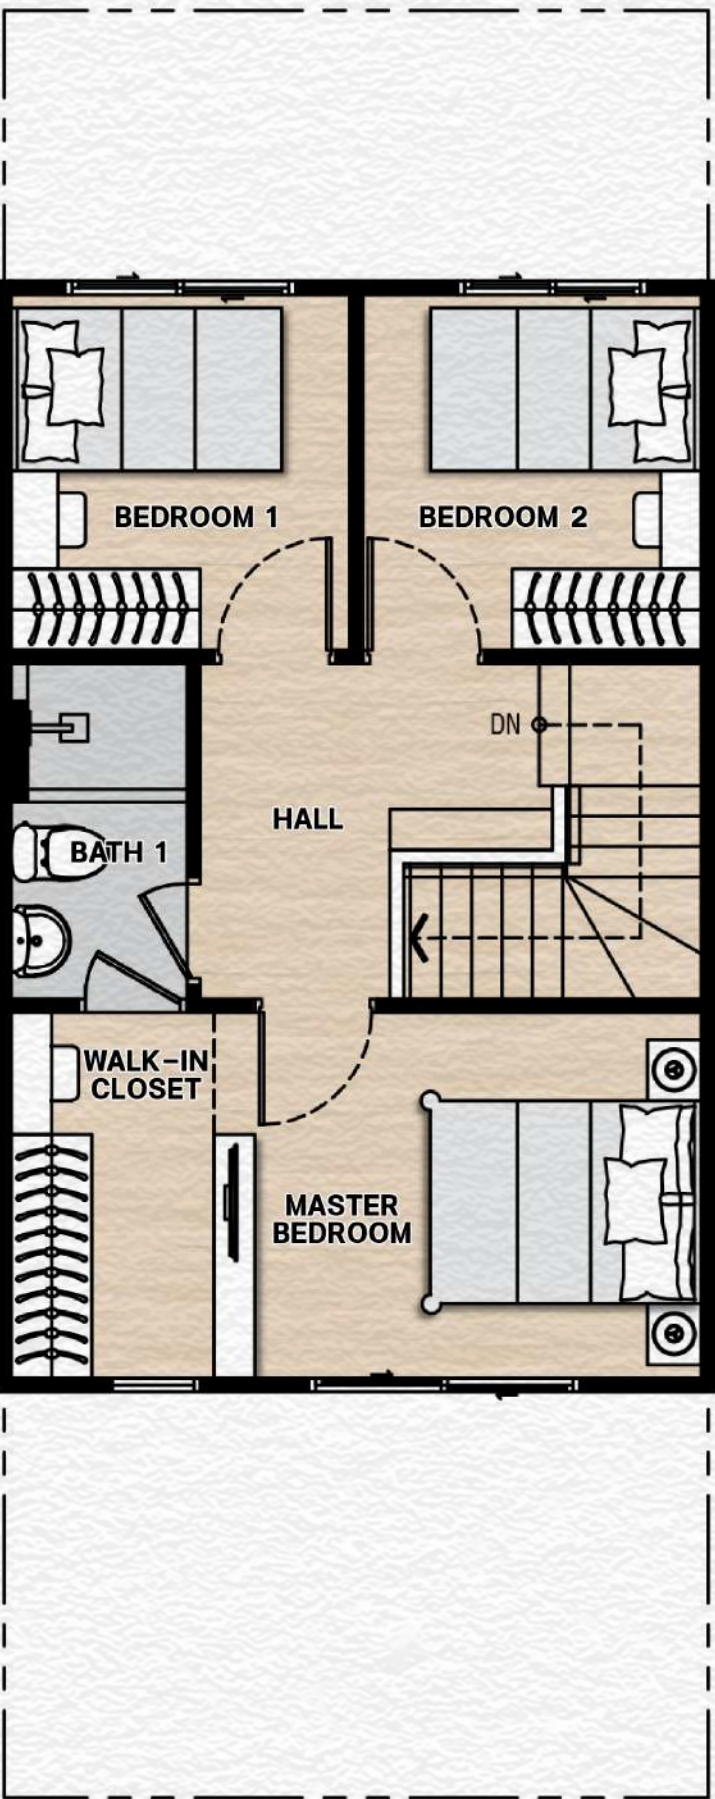

OPTION 1

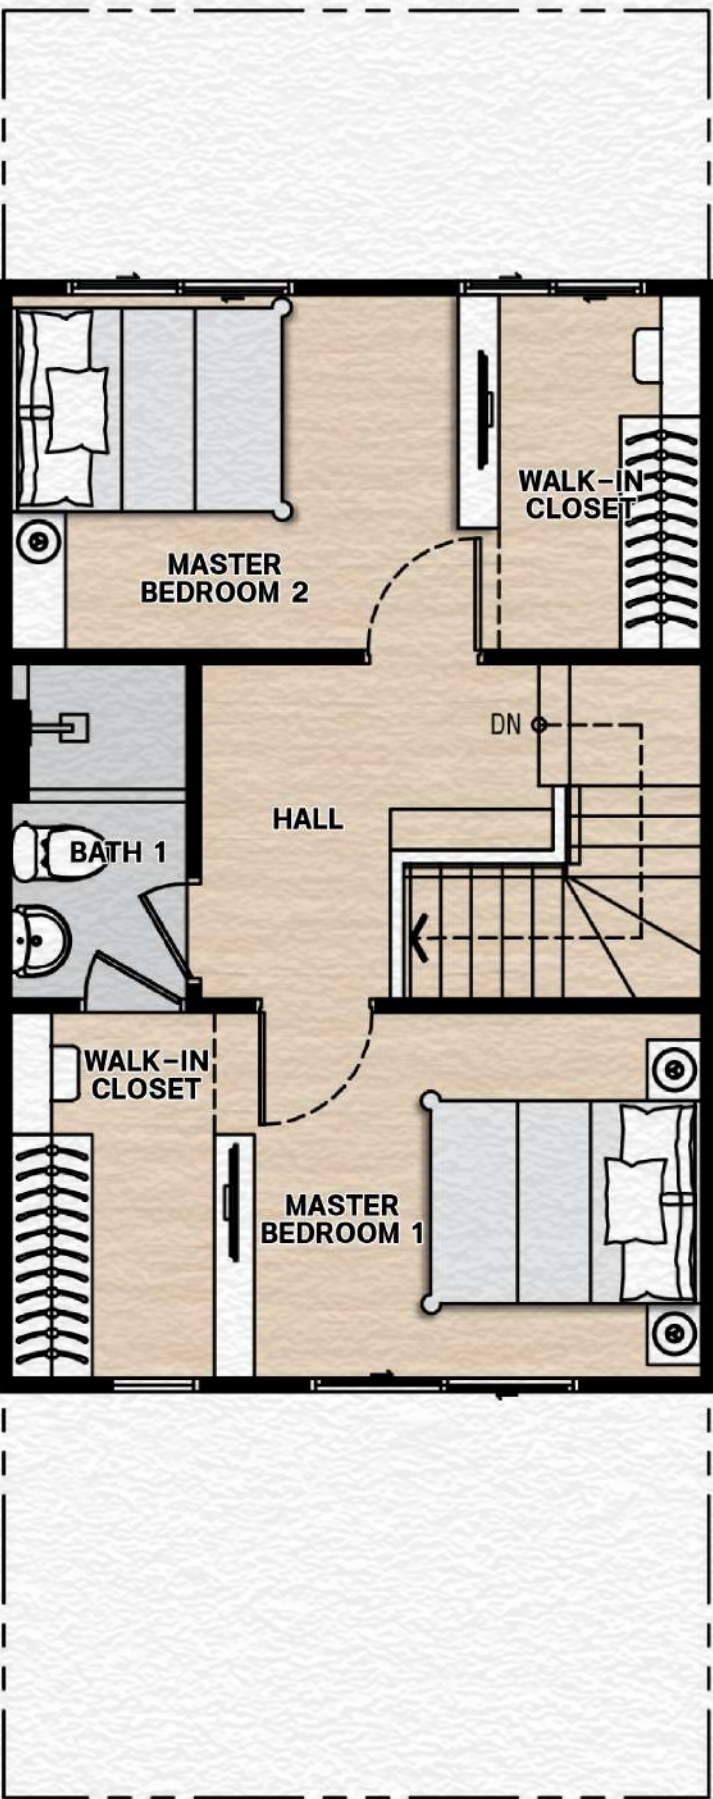

OPTION 2

* หมายเหตุ : แบบผังโครงการ / แผนผังบ้านมีจุดมุ่งหมายเพื่อบ่งชี้ทั่วไปเท่านั้น
ตำแหน่งและขนาดทรัพย์สินในเอกสาร อาจปรับเปลี่ยนไปตามความเหมาะสม โดยไม่กระทบต่อการใช้งานได้จริง
ภาพและบรรยากาศจำลองใช้เพื่อการโฆษณาเท่านั้น (This is computer graphic generated)



*หมายเหตุ : แบบผังโครงการ / แบบผังบ้านมีจุดมุ่งหมายเพื่อบ่งชี้ทั่วไปเท่านั้น
ตำแหน่งและขนาดทรัพย์สินไม่เอกสาร อาจปรับเปลี่ยนไปตามความเหมาะสม โดยไม่กระทบต่อสาระสำคัญของการใช้งาน
ภาพและบรรยากาศจำลองใช้เพื่อการโฆษณาเท่านั้น (This is computer graphic generated)

ETSU เอท นลี้


ทาวน์โฮมหน้ากว้าง 5.7 ม.

พื้นที่ใช้สอย 118 ตร.ม.* ขนาดที่ดินเริ่มต้น 18.8 ตร.วา.*


3 ห้องนอน 2 ห้องน้ำ 2 ที่จอดรถ

VIESTE
WONGWAEN - LAMLUKKA

1st FLOOR PLAN

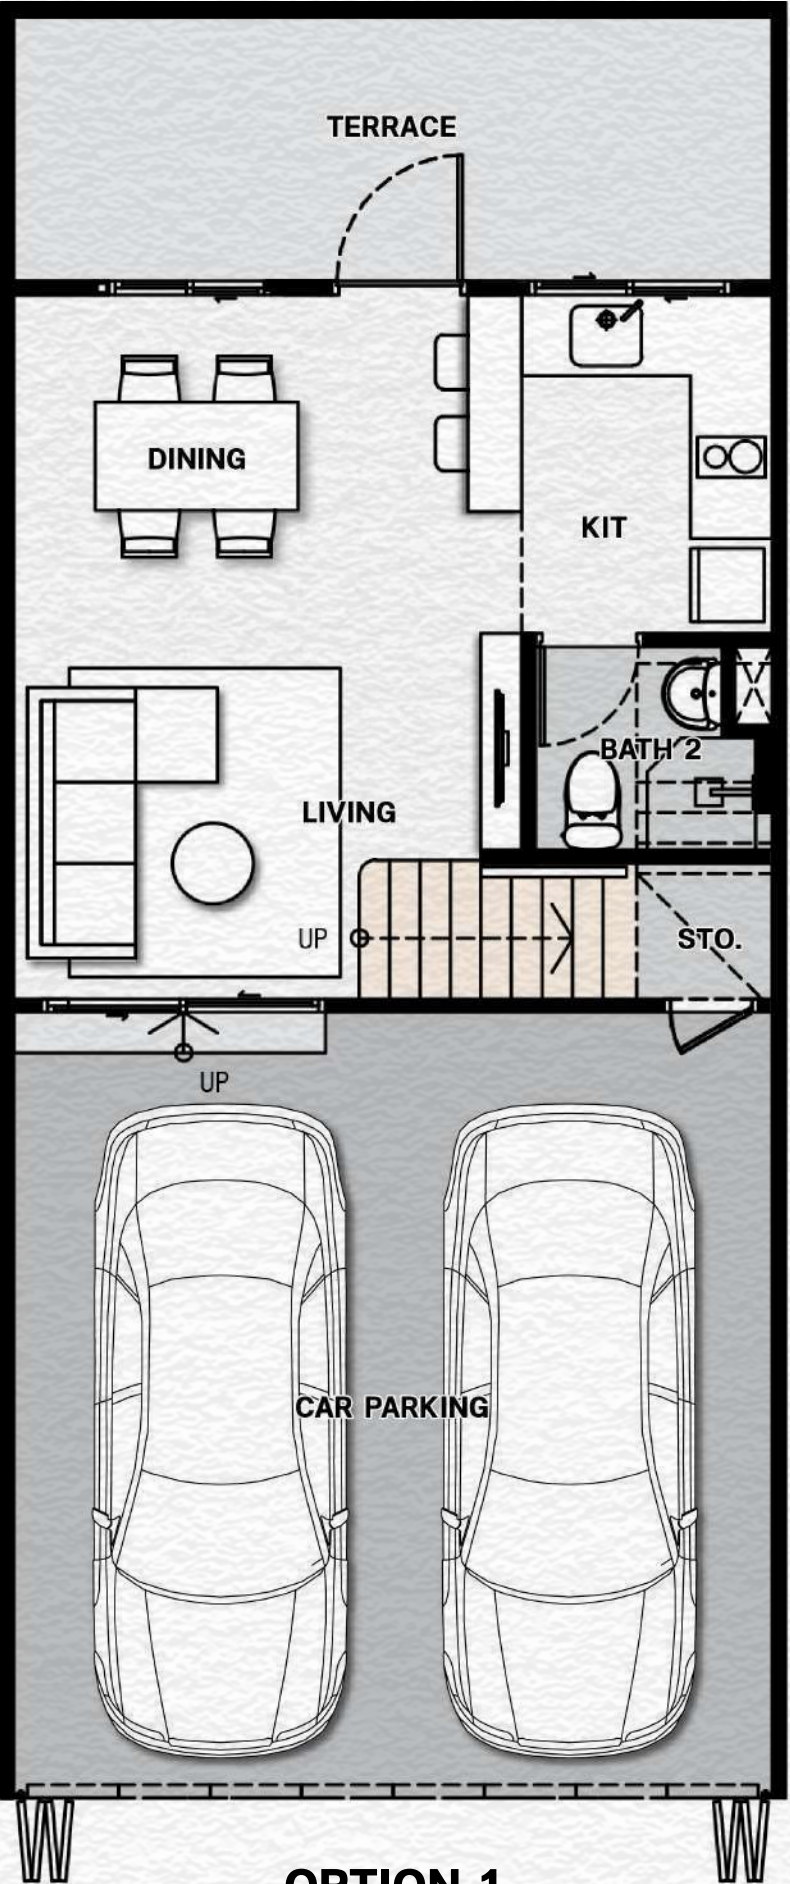


OPTION 1

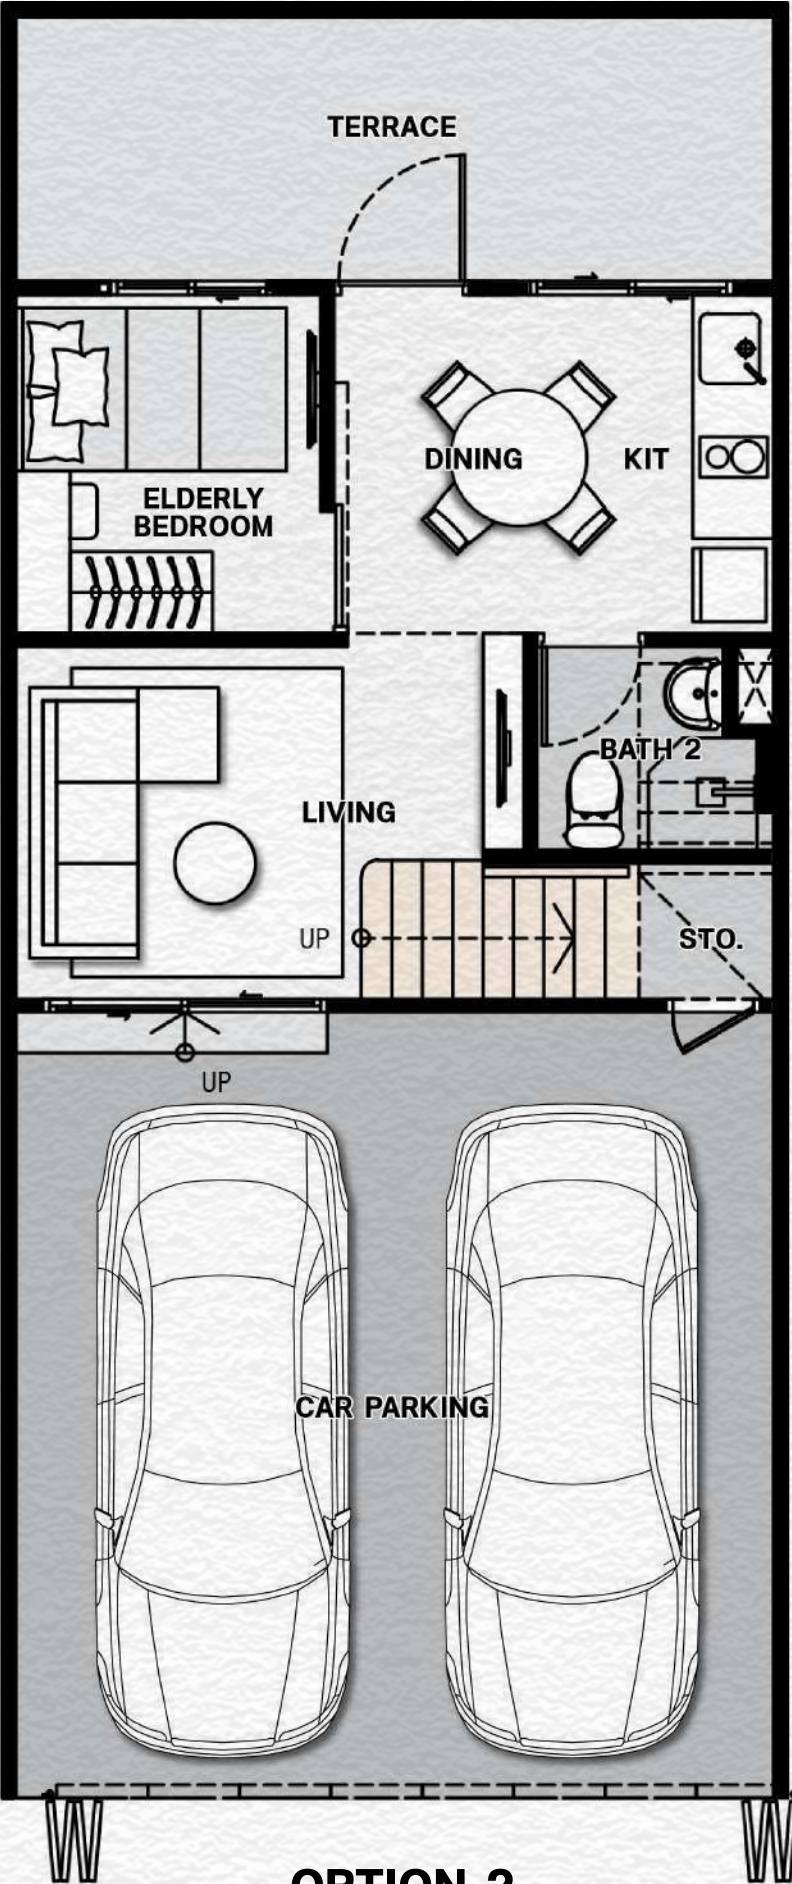


OPTION 2

2nd FLOOR PLAN

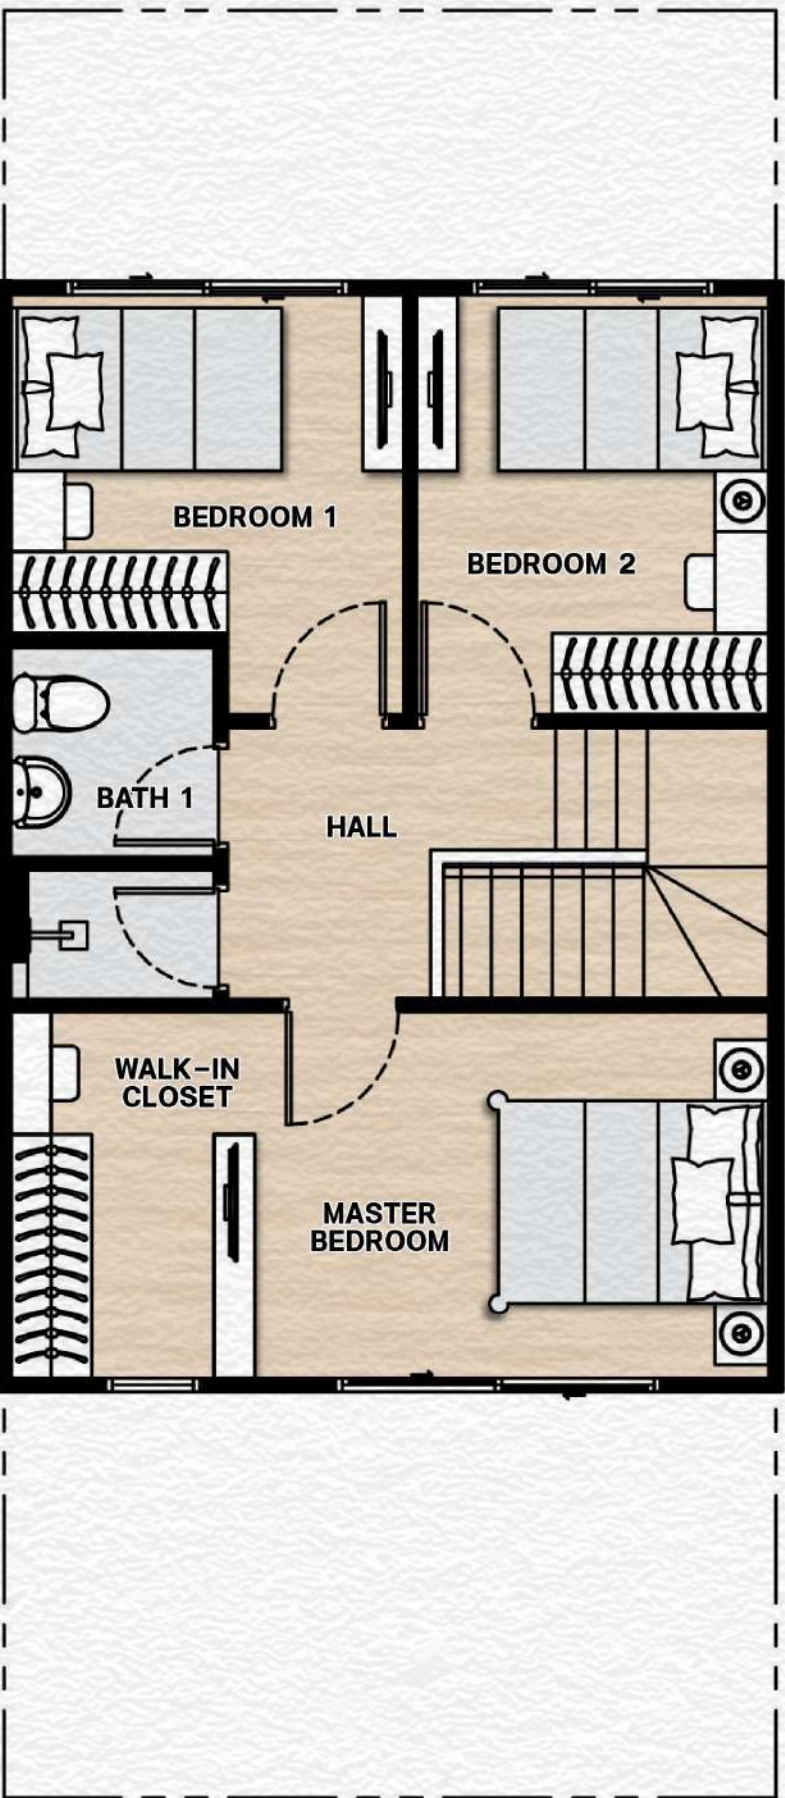

OPTION 1

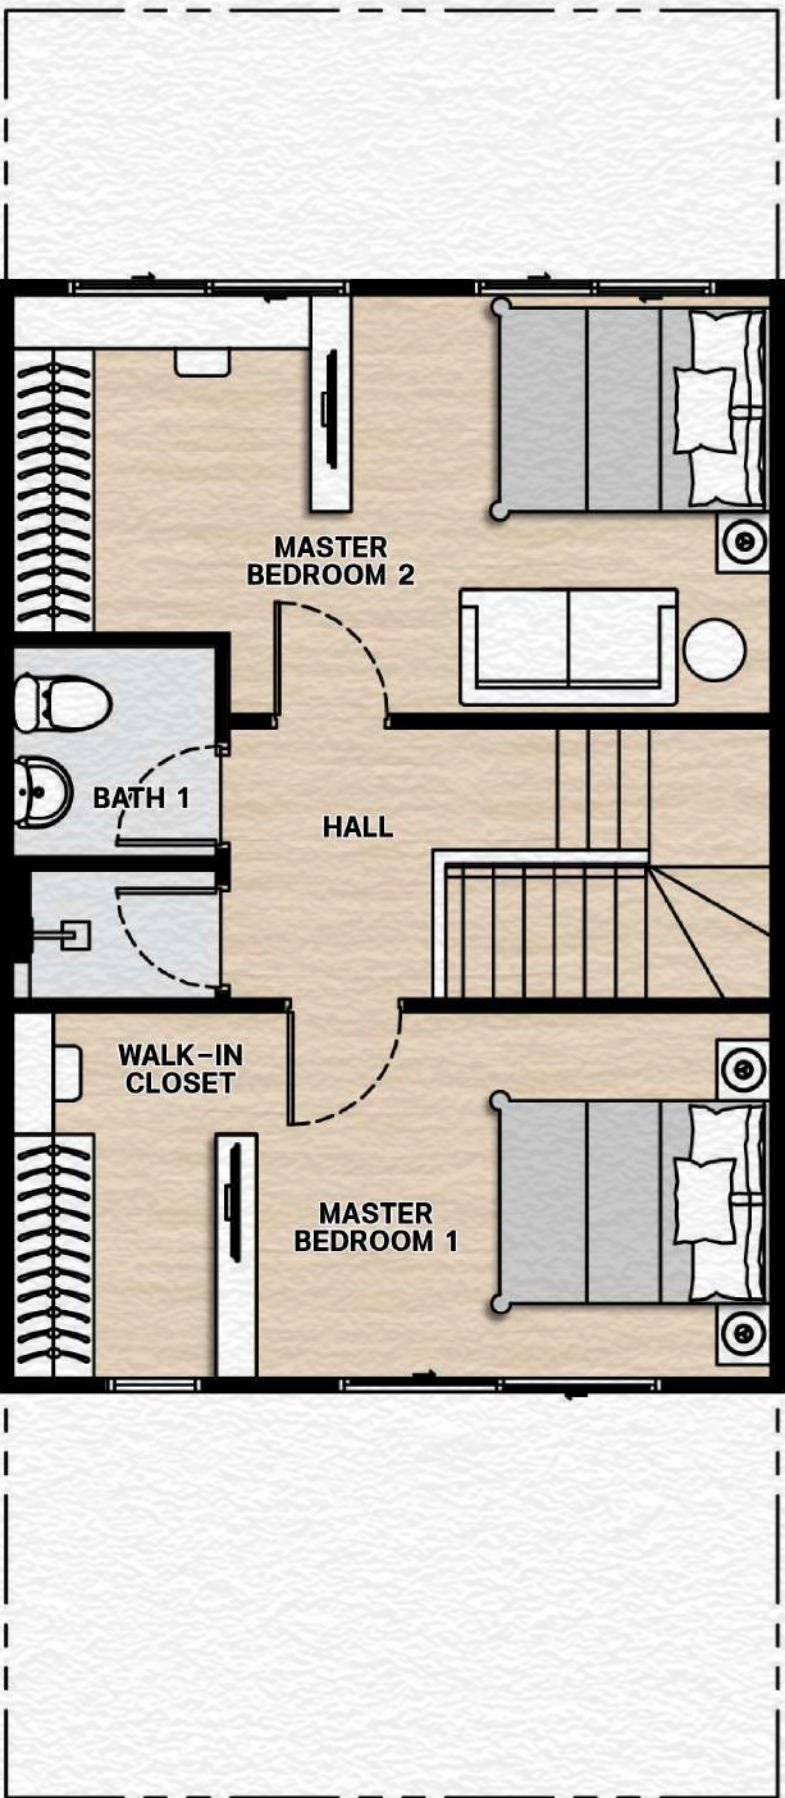

OPTION 2

* หมายเหตุ : แบบผังโครงการ / แผนผังบ้านมีจุดมุ่งหมายเพื่อนำไปใช้เท่านั้น
ตำแหน่งและขนาดทรัพย์สินในเอกสาร อาจปรับเปลี่ยนไปตามความเหมาะสม โดยไม่กระทบต่อสาระสำคัญของการใช้งาน
ภาพและบรรยากาศจำลองใช้เพื่อการโฆษณาเท่านั้น (This is computer graphic generated)





Pool Villa



Botanica Foresta

คอนโดมิเนียม



XIM
ซีม พระราม 3 – สุขสวัสดิ์



THE CUBE LOFT
เดอะคิวบ์ ลอฟท์ ศรีนครินทร์



THE CUBE BOUTIQUE
เดอะคิวบ์ บูติก รามอินทรา 109



THE CUBE URBAN
เดอะคิวบ์ เออร์เบิน สาทร-จันทน์



THE CUBE NORTH
เดอะคิวบ์ นอร์ท แจ้งวัฒนะ 12



THE CUBE SOUTH
เดอะคิวบ์ เซาท์ แจ้งวัฒนะ 15/1



THE CUBE PLUS
เดอะคิวบ์ พลัส พหลโยธิน 56



THE CUBE LOFT
เดอะคิวบ์ ลอฟท์ ลาดพร้าว 107



THE CUBE LOFT
เดอะคิวบ์ ลอฟท์ นวลจันทร์



THE CUBE AMAZE
เดอะคิวบ์ อะเมซ ภูเก็ต

บ้านเดี่ยว / บ้านแฝด



CROWN ESTATE
คราวน์ เอสเตท ดัลลิส ไรด์



VERZO
เวอร์โซ แสมดำ-บางขุนเทียน



VERZO
เวอร์โซ วงแหวน-ลำลูกกา



VERZO
เวอร์โซ ฮัสสัมชัญ ศรีราชา

โฮมออฟฟิศ



DAYS
เดย์ส รามอินทรา-วัชรพล



METIER
เมติเยร์ พระราม 9

ทาวน์โฮม



VIESTE
เวียสเต พระราม 2



VIESTE
เวียสเต วงแหวน-ลำลูกกา

THE CUBE
CONDOMINIUM

XIM
RAMA3-SUKSAWAT

CROWN
ESTATE

VERZO

VIESTE

DAYS
WORKPLACE INSPIRED

MÉTIER